





Za građevinarstvo i trgovinu • Zagorska 8, 48260 KRIŽEVCI
Proizvodnja i trgovina:

Majurec 62 • Tel/fax: +385 (0)48 682-071 • Gsm: +385 (0)98 248 541 • E-mail: info@skimt.hr


STUP SAVINUTI 3,30m

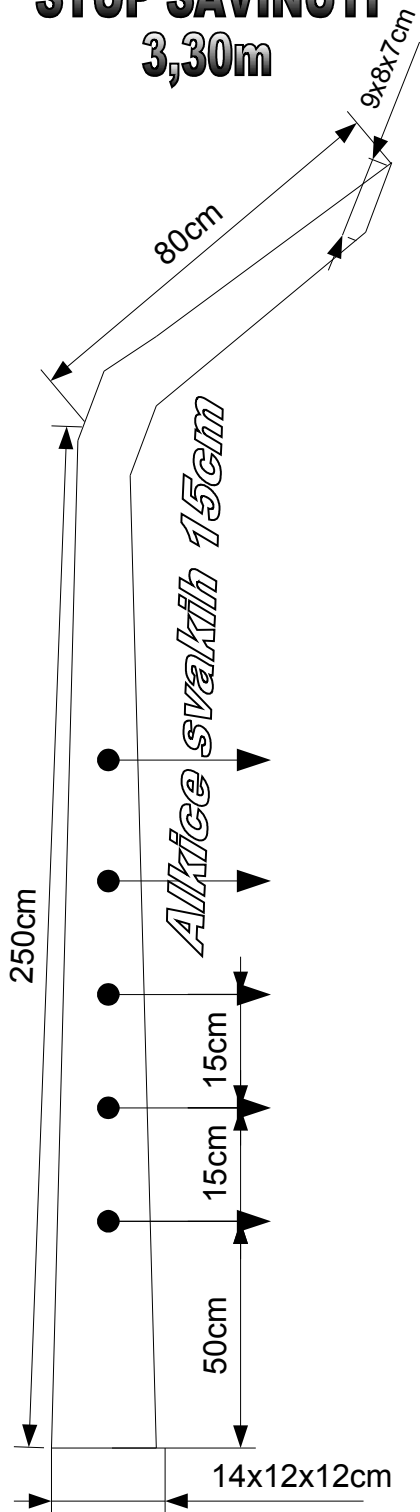


OGRADNI STUP 3,0m

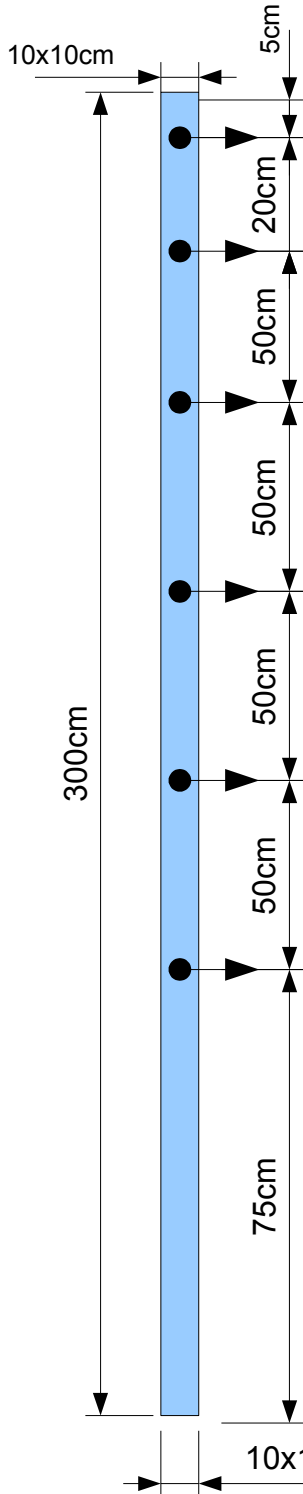

OGRADNI STUP 2,5m

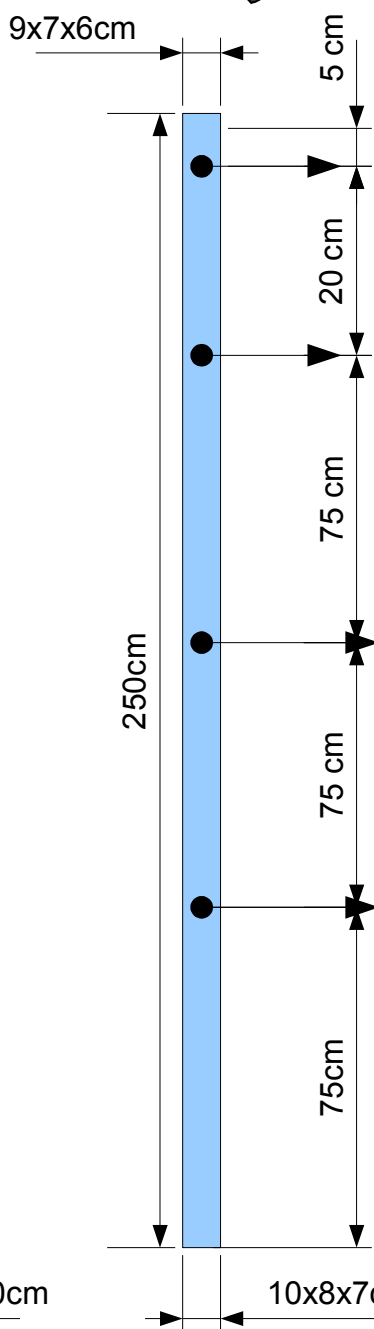

OGRADNI STUP 2,0m

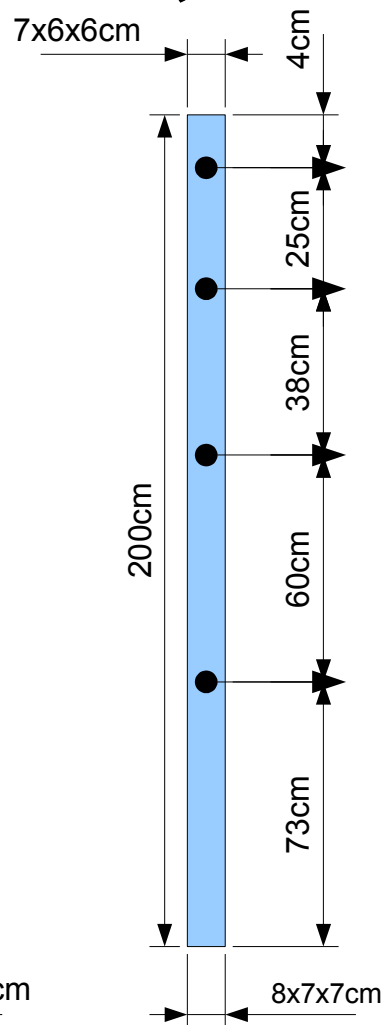

Stupovi su armirano-betonski, izrađeni od kvalitetne betonske smjese uz dodatak plastifikatora te polipropilenskih vlakana koji uvelike povećavaju dinamičku otpornost i mehaničke karakteristike proizvoda.

Raspored alkica za vezanje žice moguće je prilagoditi prema Vašim potrebama!